
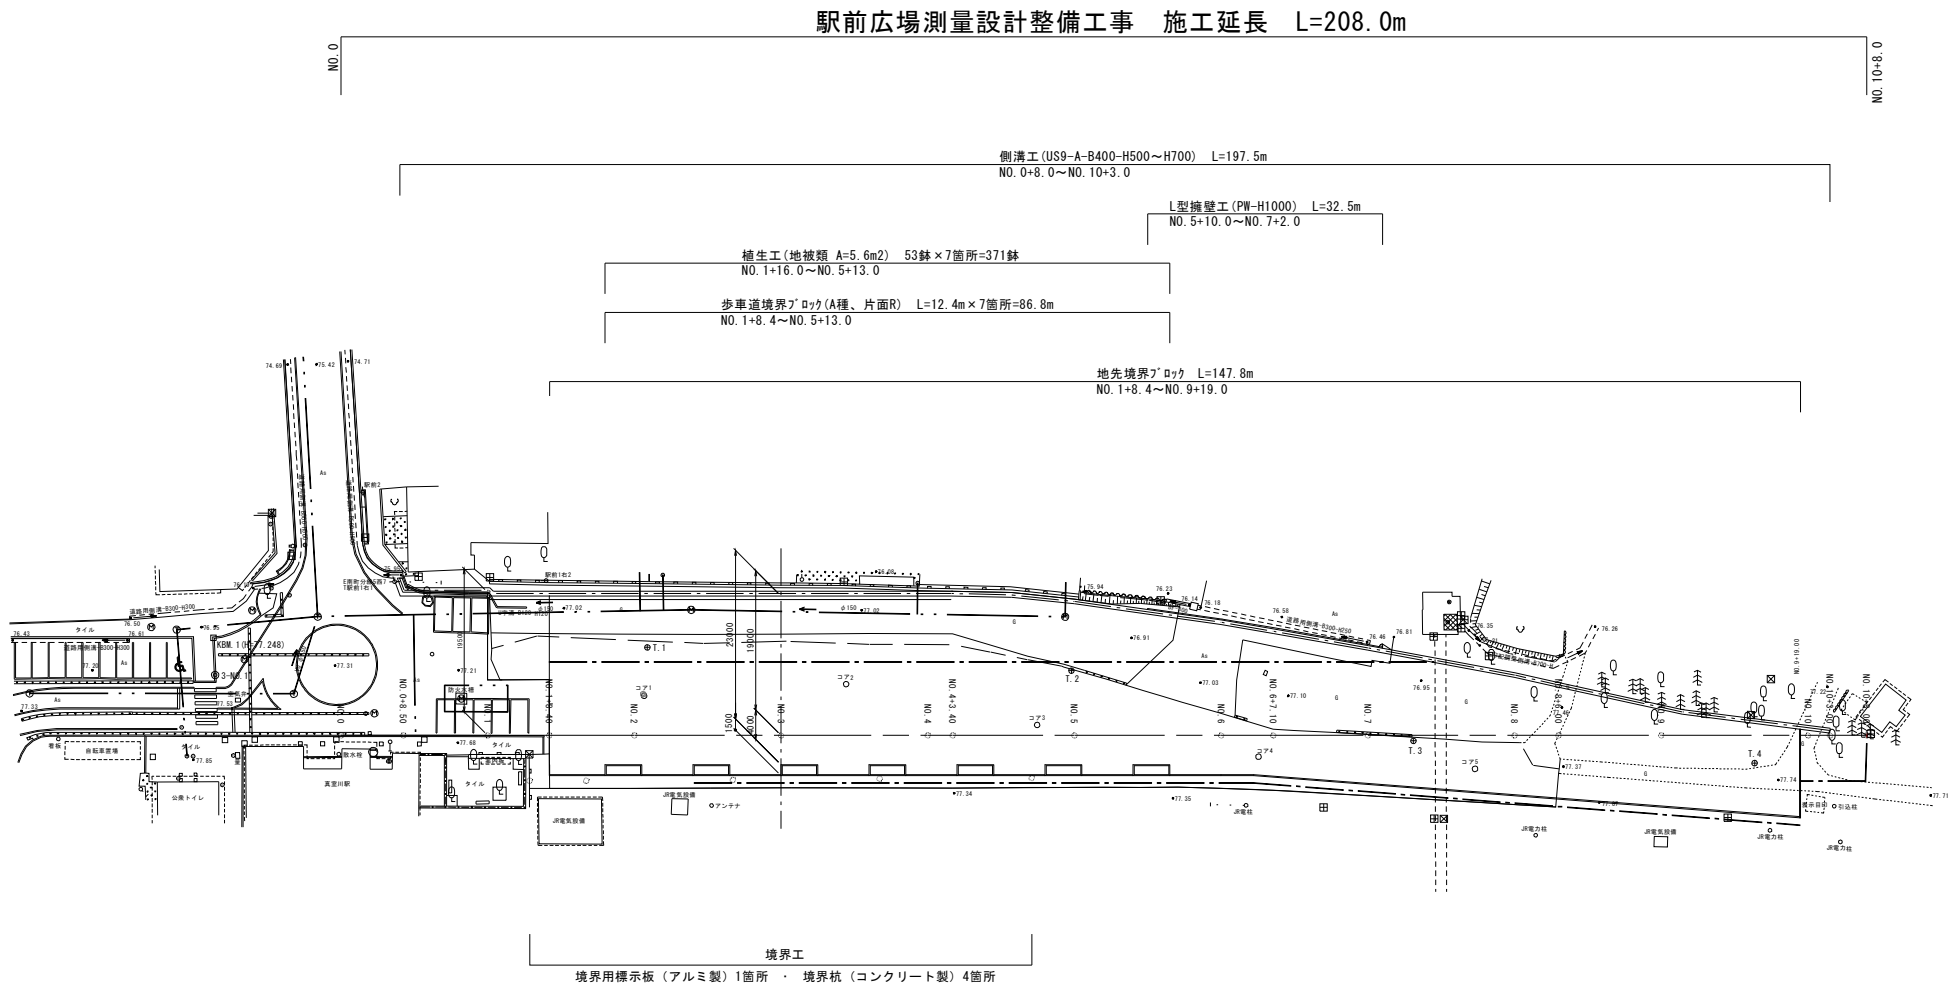


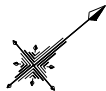

第3回変更

令和	年度	図番	業
路線名又は河川名	駅前広場		
工事名			
位置	最上郡真室川町大字新町 地内		
平面図		1 業 1	
縮尺	S=1:500	真室川町	