

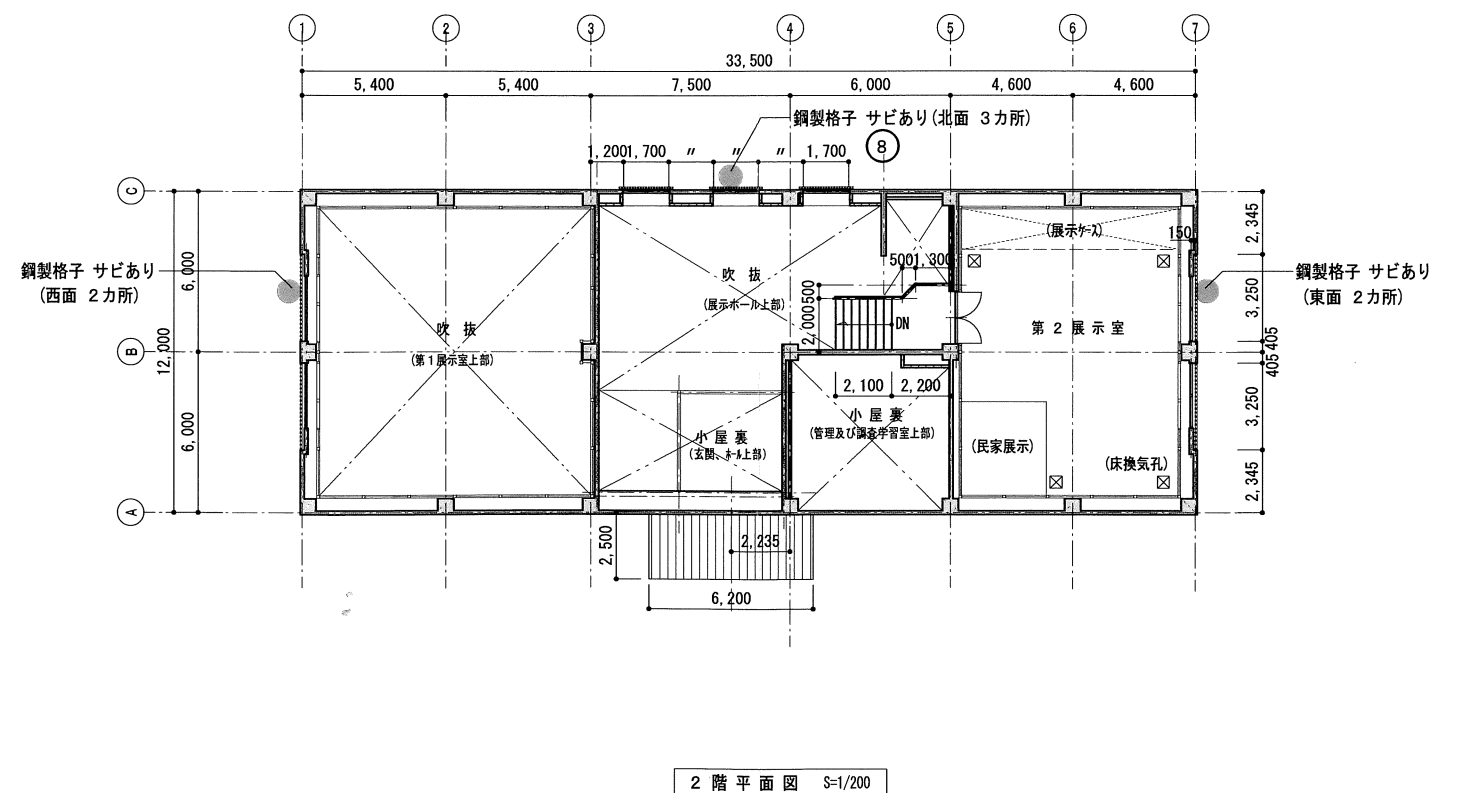
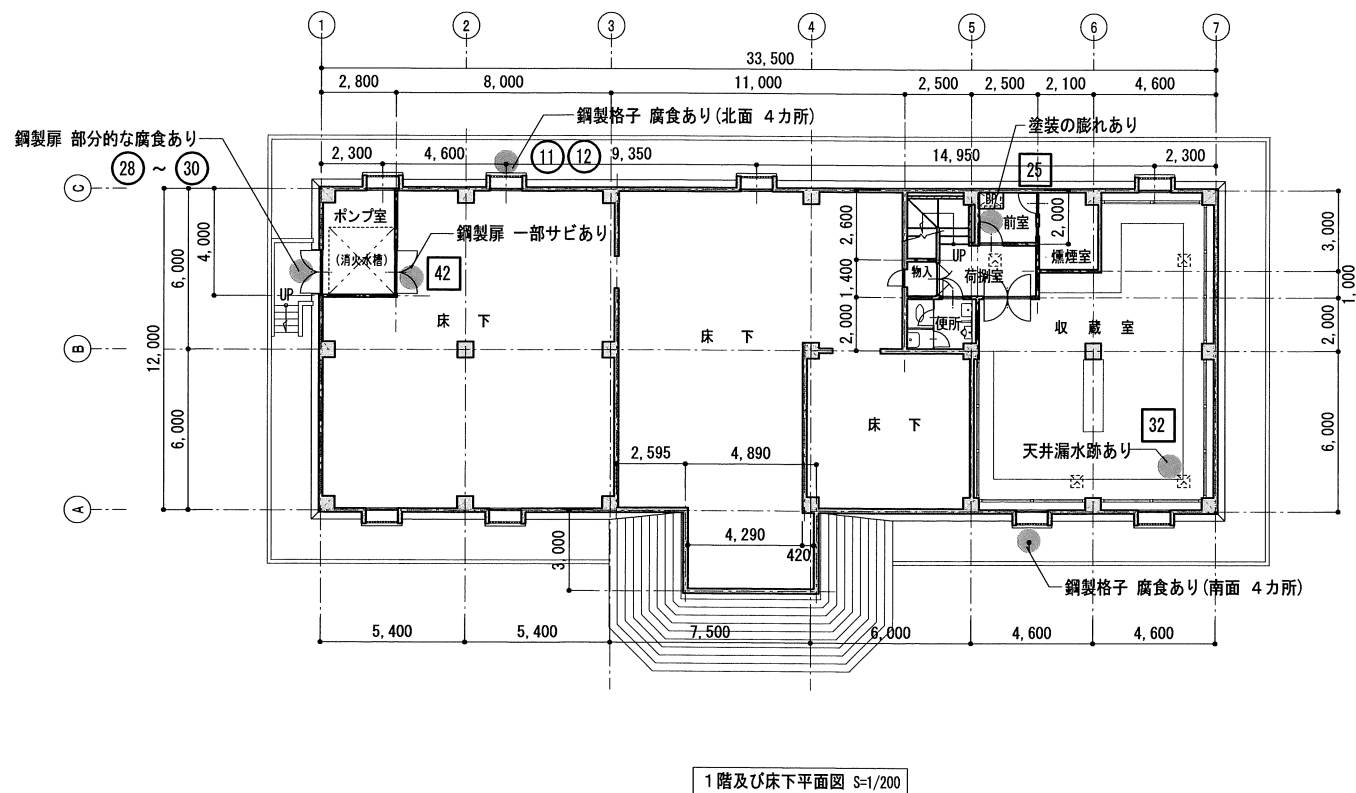
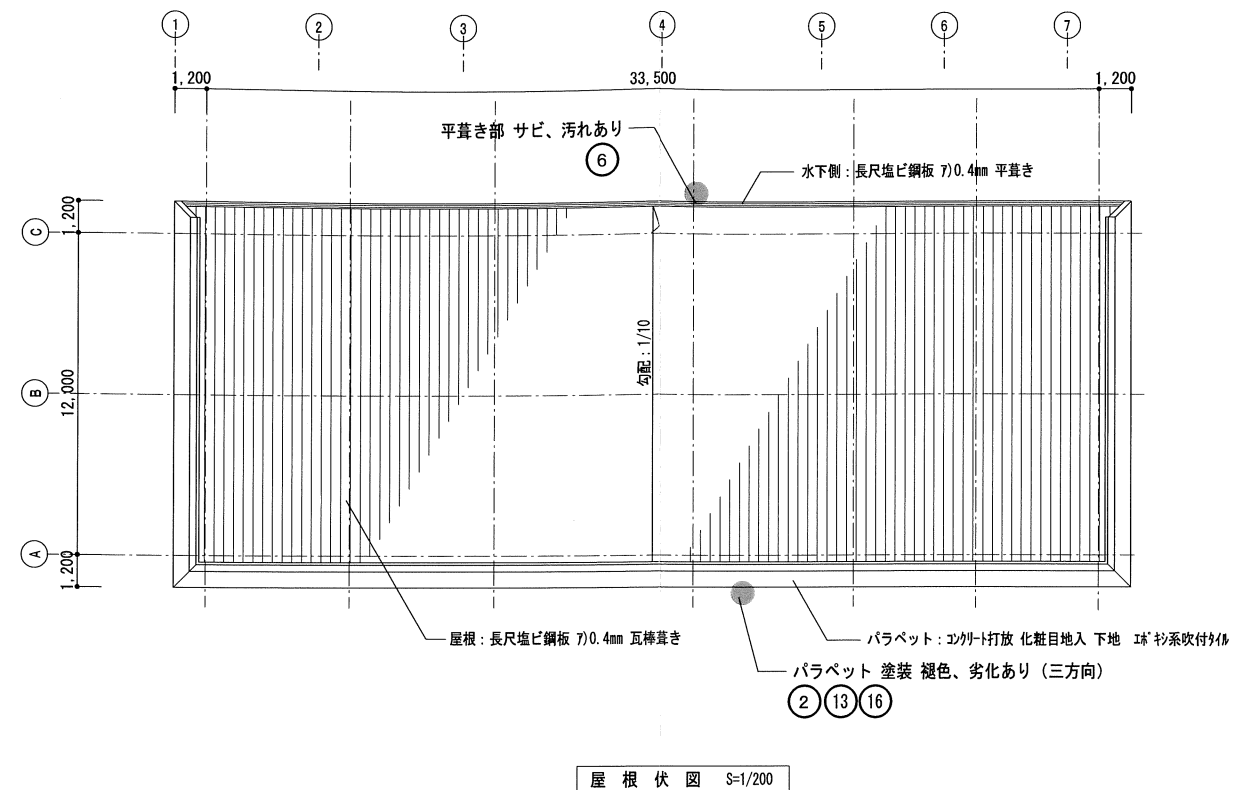
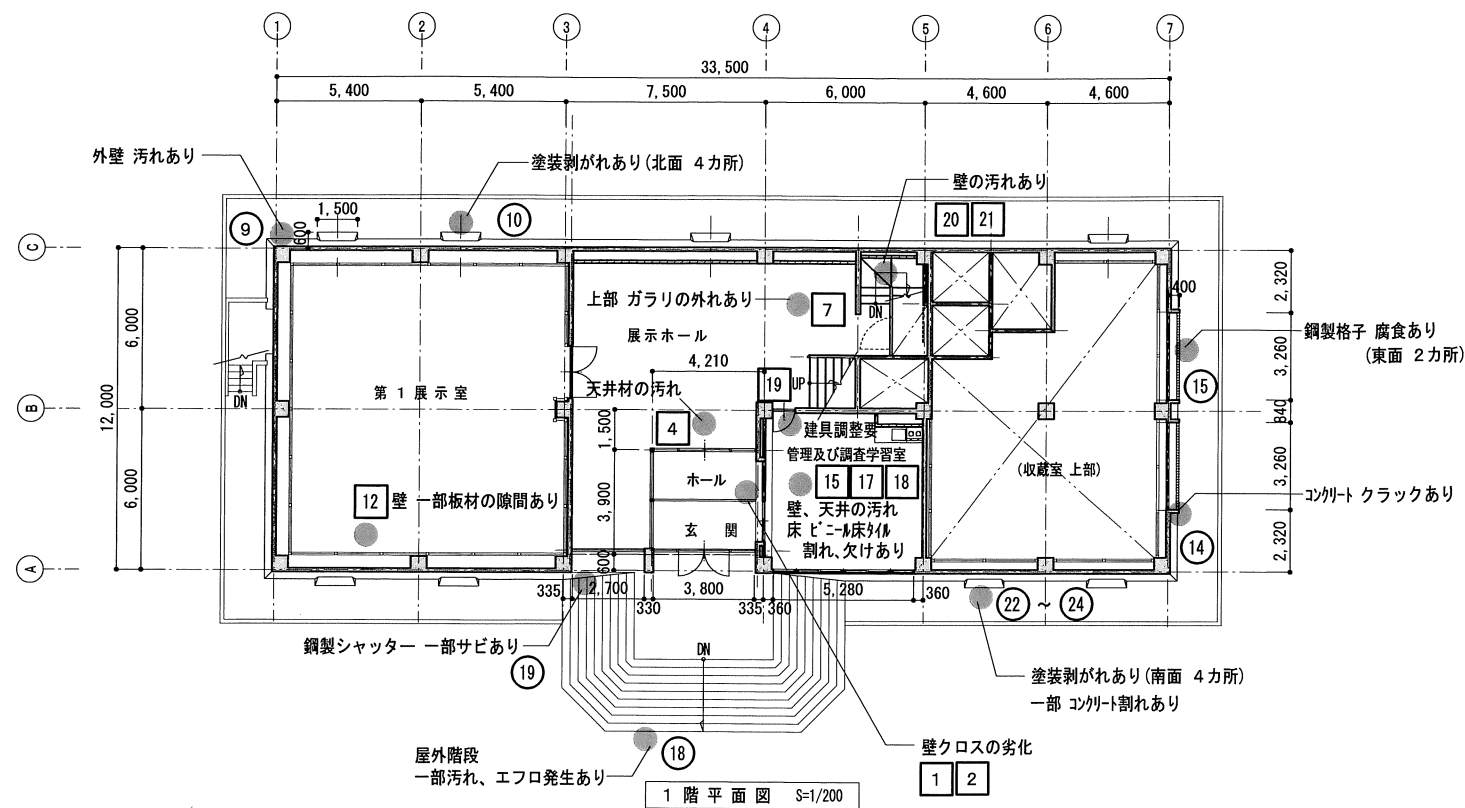
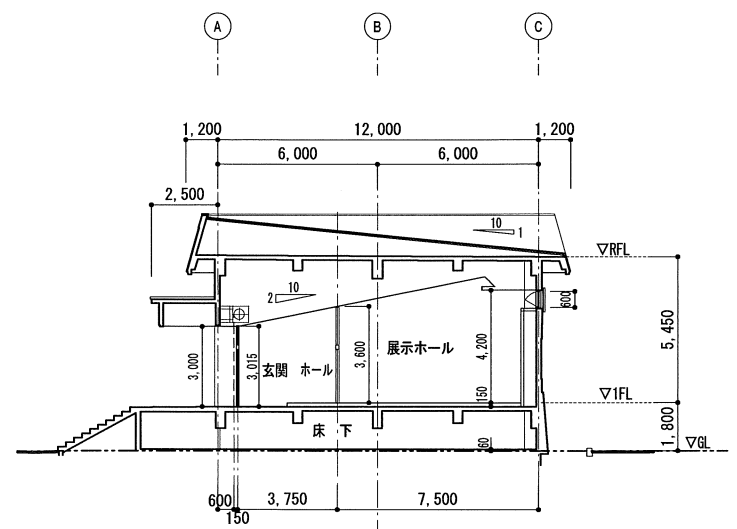
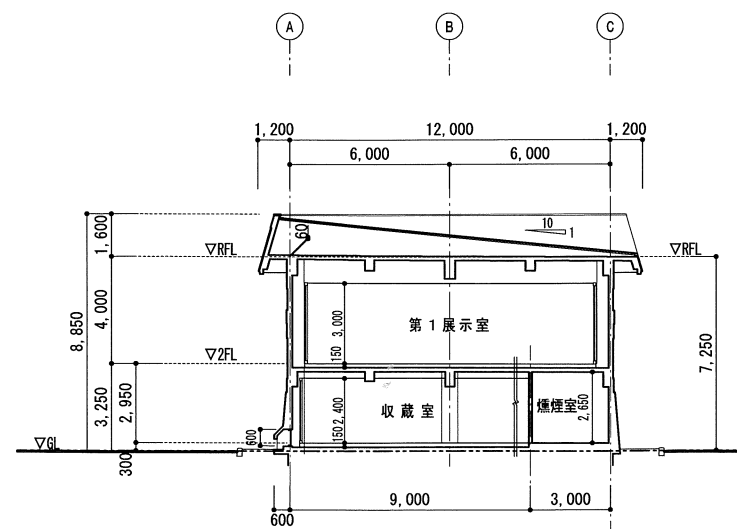
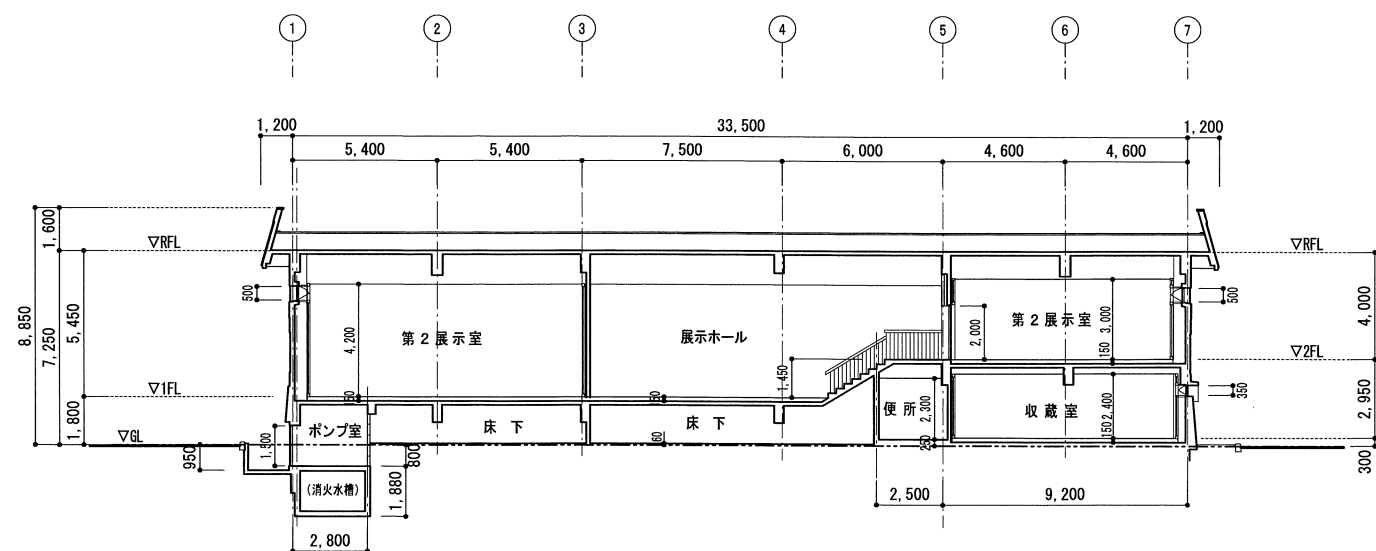
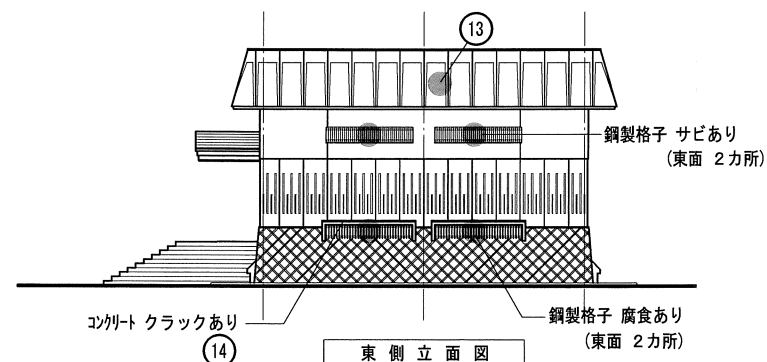
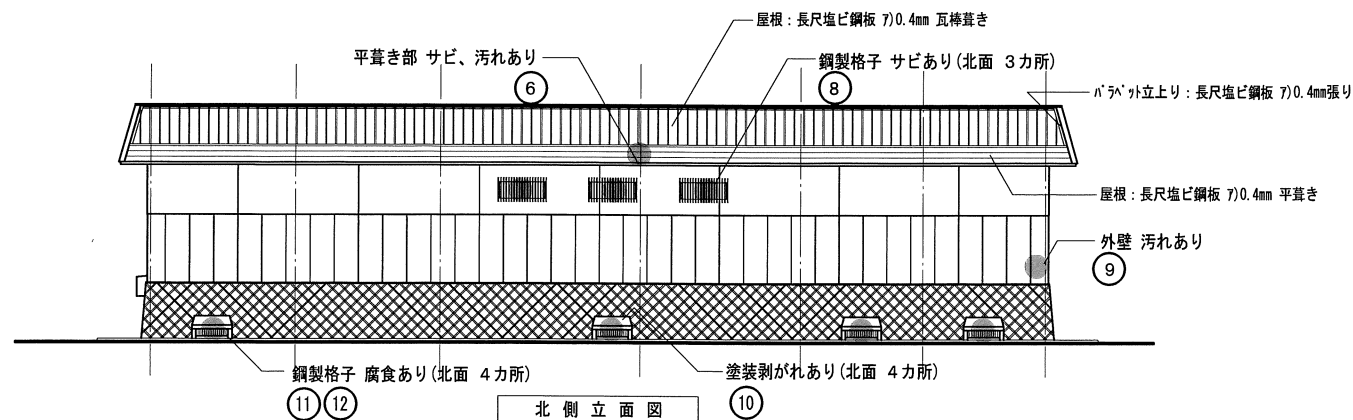


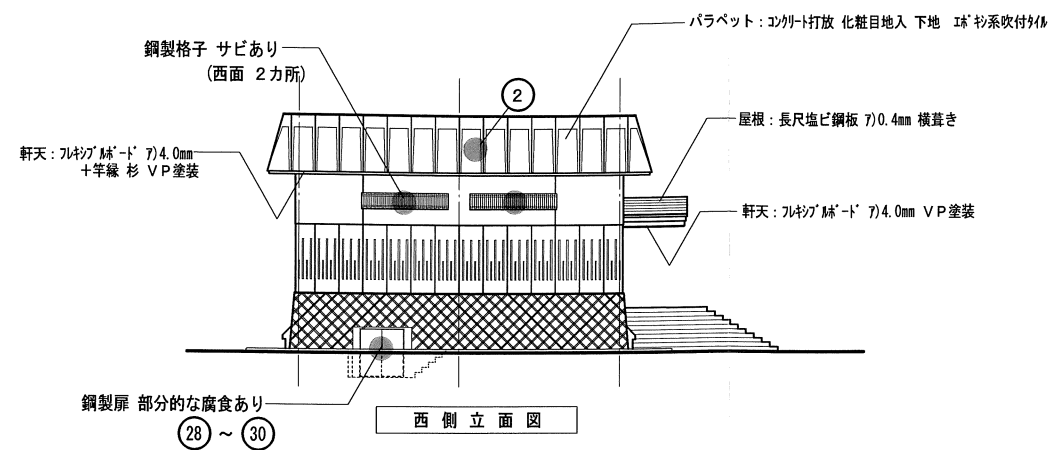

⊙ : 外部写真番号
⊛ : 内部写真番号

委 託 名 令和2年度 社会教育施設個別施設計画 ＜ 歴史民俗資料館 ＞	HIRAIWA・ARCHITECT・OFFICE 有限会社 白岩建築設計事務所 一級建築士事務所 山形県知事登録 第291号 山形県新庄市下田町7番6号	管理建築士 一級建築士 (第116669号) 齋藤清美	担 当 田中	製 図 田中	設 計 年 月 R2 / 10	図 面 名 称 1階平面図 (1階床下平面) 2階平面図、屋根伏図	縮 尺 1/100	図面番号 * A 02
--	---	---	----------------------	----------------------	-------------------------------	---	-------------------------	---------------------------

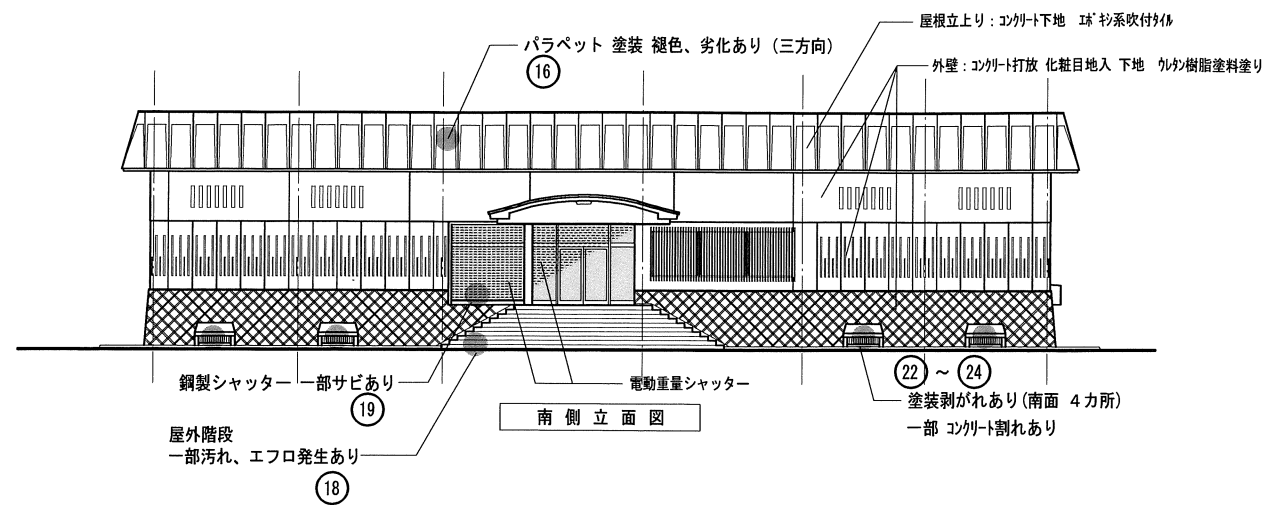

委託名	 HIRAIWA・ARCHITECT・OFFICE 有限会社 白岩建築設計事務所 一級建築士事務所 山形県知事登録 第291号 山形県新庄市下田町7番6号	管理建築士	担当	製図	設計年月	図面名称	縮尺	図面番号
令和2年度 社会教育施設個別施設計画 ＜ 歴史民俗資料館 ＞		一級建築士 (第116669号) 齋藤清美	田中	田中	R2 10	立面図 断面図	1/200 1/200	* A — 03