


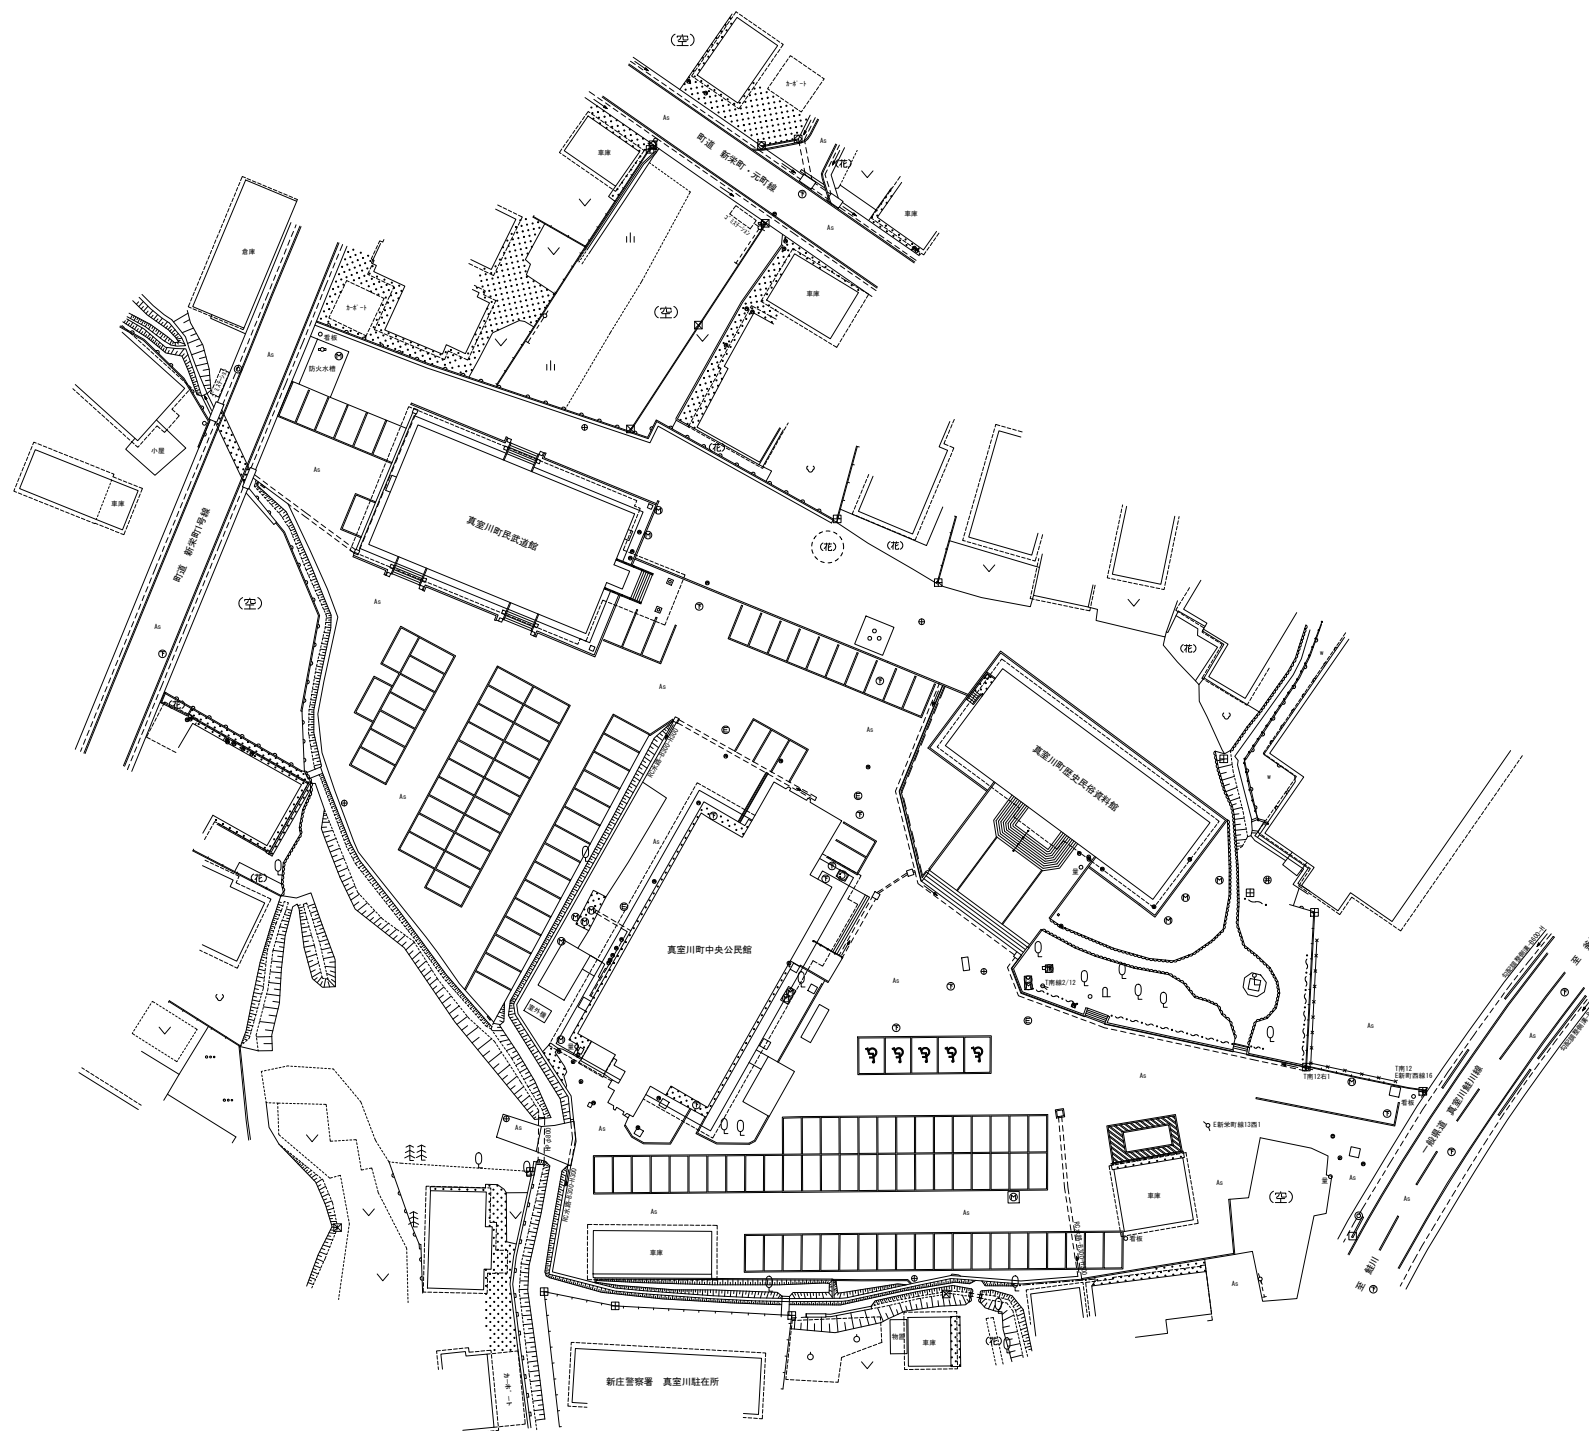

令和	年度	図番	葉
路線名又は 河川名			
工事名	真室川町地域交流センター建設事業		
位置	最上郡真室川町大字新町 地内		
平面図		1 葉 1	
縮尺	1:500	真室川町	