



<p>工事名</p> <p>平成24年度 真室川中央公民館補強 工事設計図</p>	<p>HIRAIWA・ARCHITECT・OFFICE</p> <p>有限会社 白岩建築設計事務所</p> <p>一級建築士事務所 山形県知事登録 第291号 山形県新庄市下田町7番6号</p>	<p>管理建築士</p> <p>一級建築士 (第116669号) 齋藤 清美</p>	<p>担当</p> <p>齋藤 田中</p>	<p>製図</p> <p>設計年月</p> <p>H25 / 3</p>	<p>図面名称</p> <p>耐震補強後1階平面図</p>	<p>縮尺</p> <p>1/100</p>	<p>図面番号</p> <p>10 A — 10</p>
---	---	--	------------------------	--------------------------------------	-------------------------------	------------------------	----------------------------------

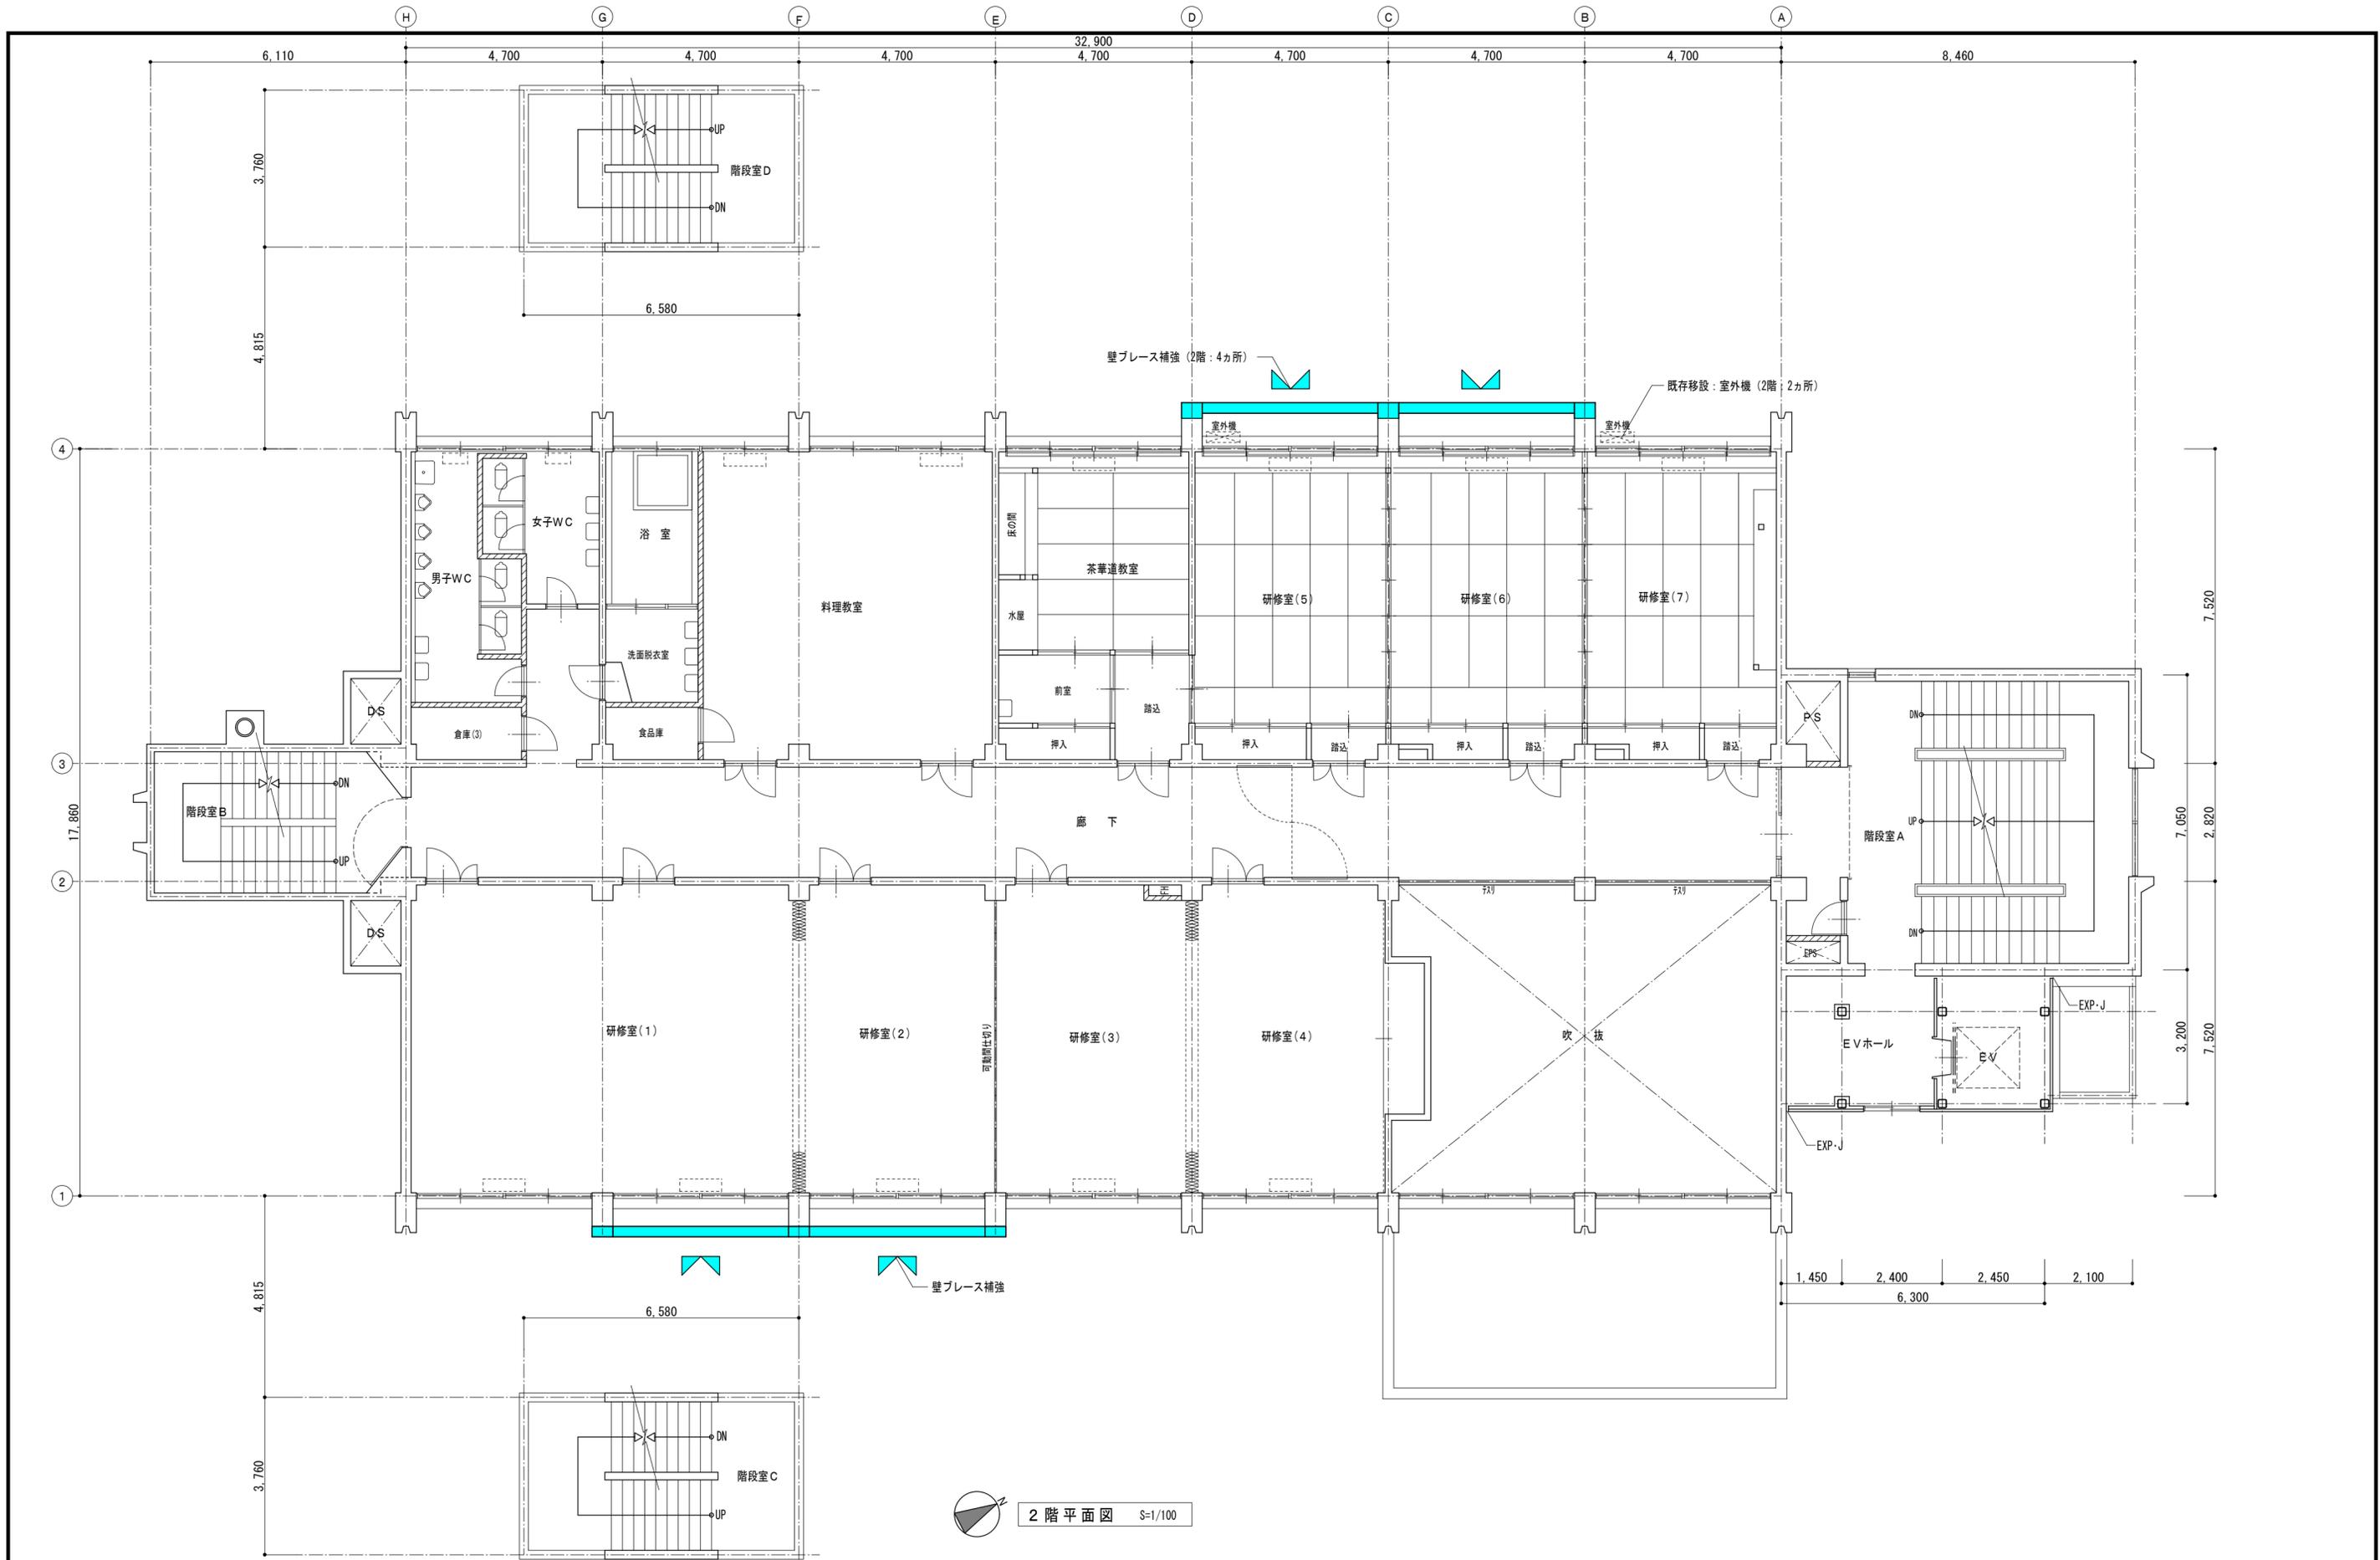


2階平面図 S=1/100

<p>工事名 平成24年度 真室川中央公民館補強 工事設計図</p>	<p>HIRAIWA · ARCHITECT · OFFICE 有限会社 白岩建築設計事務所 一級建築士事務所 山形県知事登録 第291号 山形県新庄市下田町7番6号</p>	<p>管理建築士 一級建築士 (第116669号) 齋藤 清美</p>	<p>担当 齋藤 田中</p>	<p>製図 設計年月 H25 / 3</p>	<p>図面名称 耐震補強後2階平面図</p>	<p>縮尺 1/100</p>	<p>図面番号 11 A — 11</p>
--	---	--	------------------------------	--	-------------------------------------	------------------------------	---

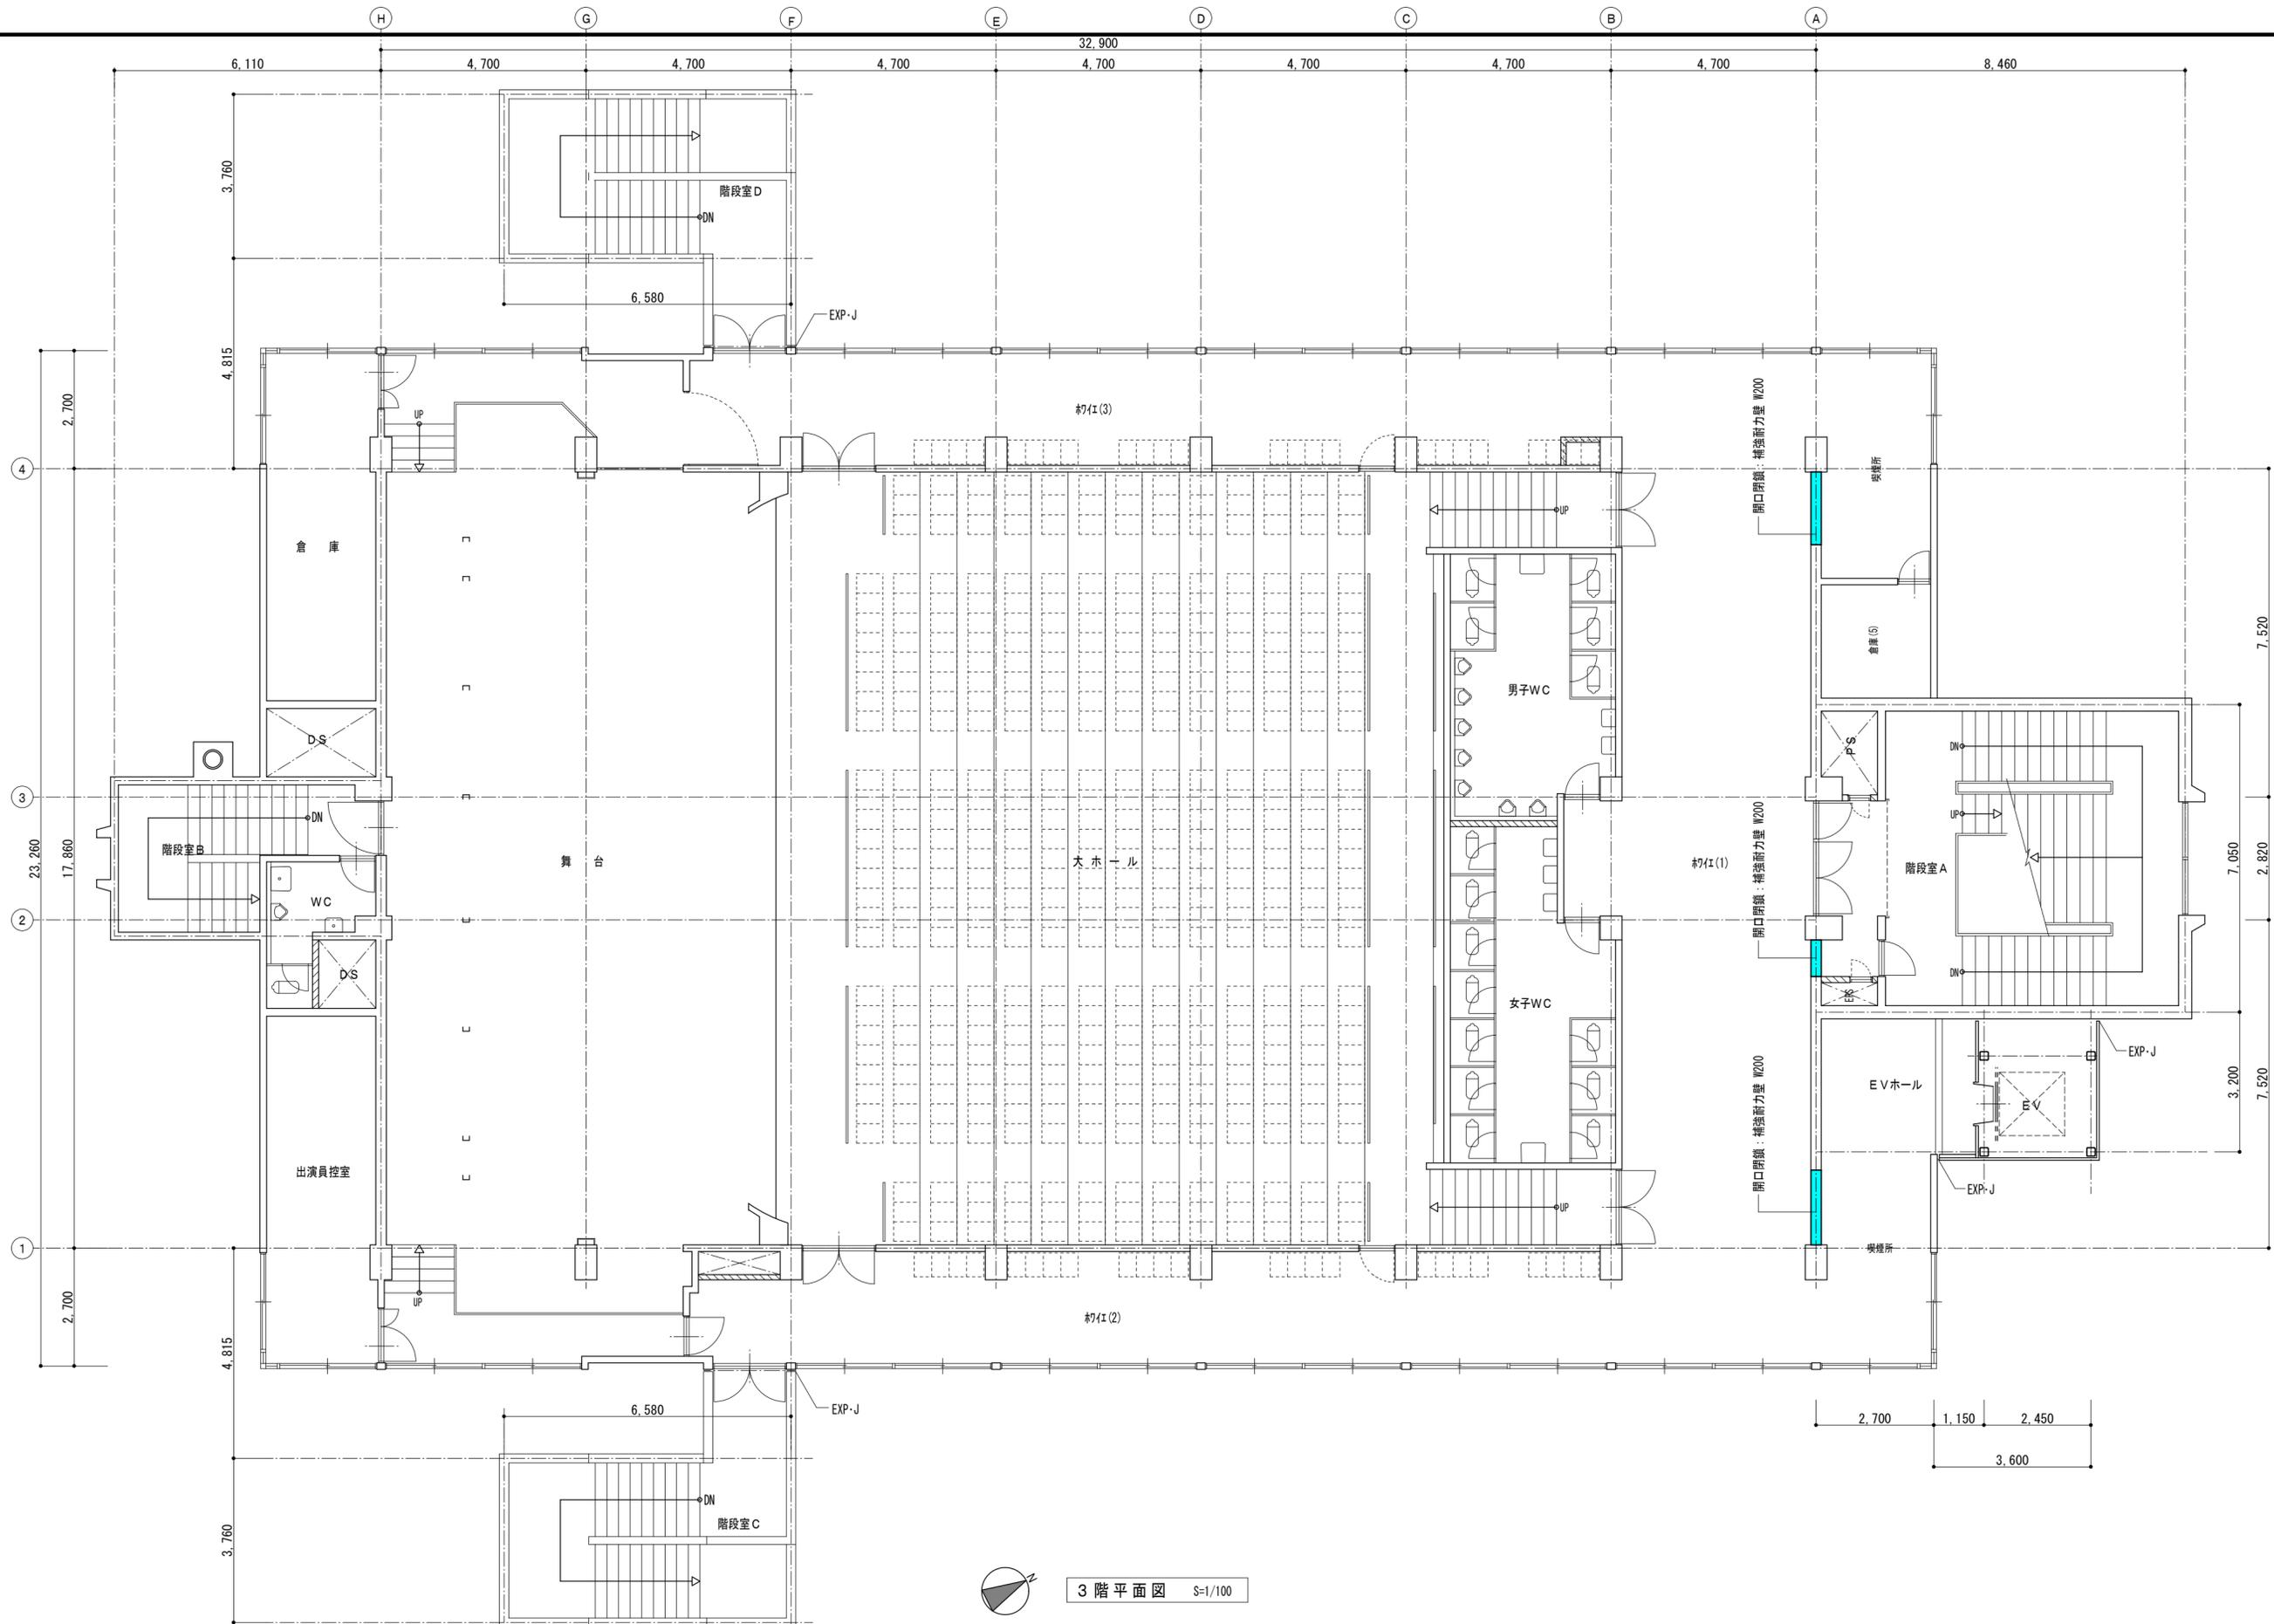


3階平面図 S=1/100


工事名 平成24年度 真室川中央公民館補強 工事設計図	 白岩建築設計事務所 一級建築士事務所 山形県知事登録 第291号 山形県新庄市下田町7番6号	管理建築士 一級建築士 (第116669号) 齋藤 清美	担当 	製図 	設計年月 H25 / 3	図面名称 耐震補強後3階平面図	縮尺 1/100	図面番号 12 A — 12
--------------------------------	---	------------------------------------	---	---	-----------------	--------------------	-------------	----------------------

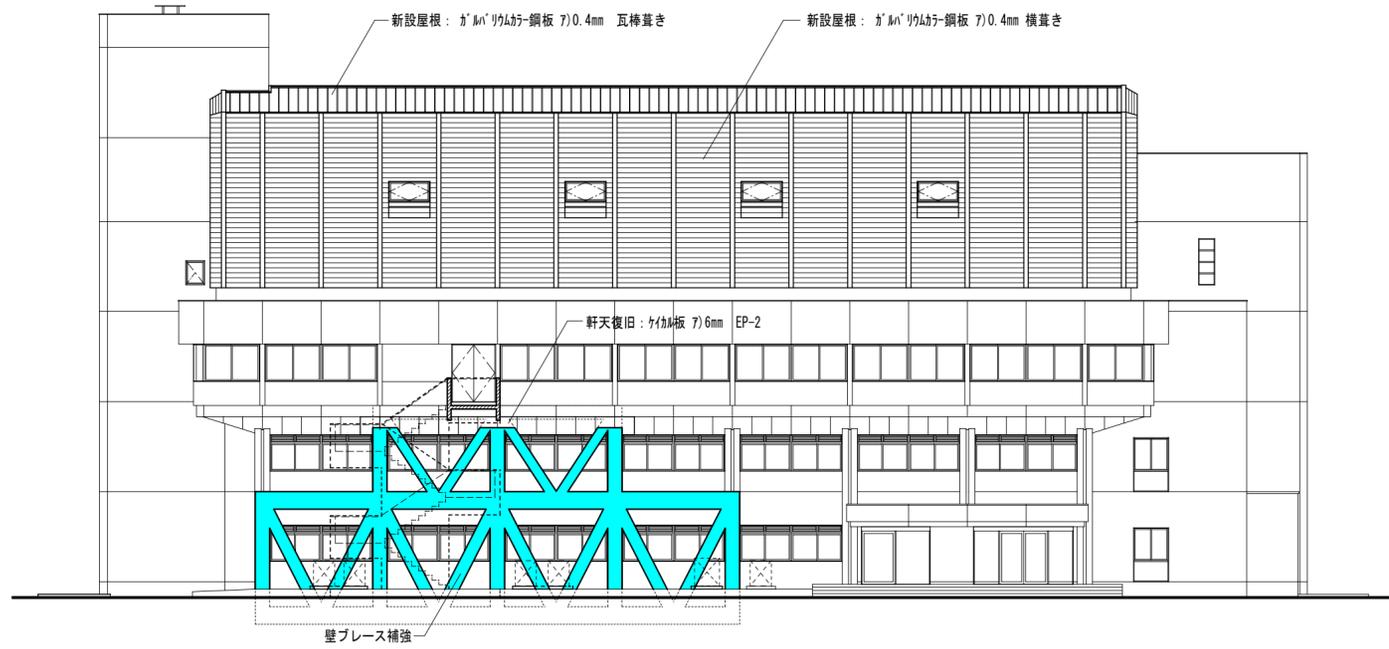


東側立面図

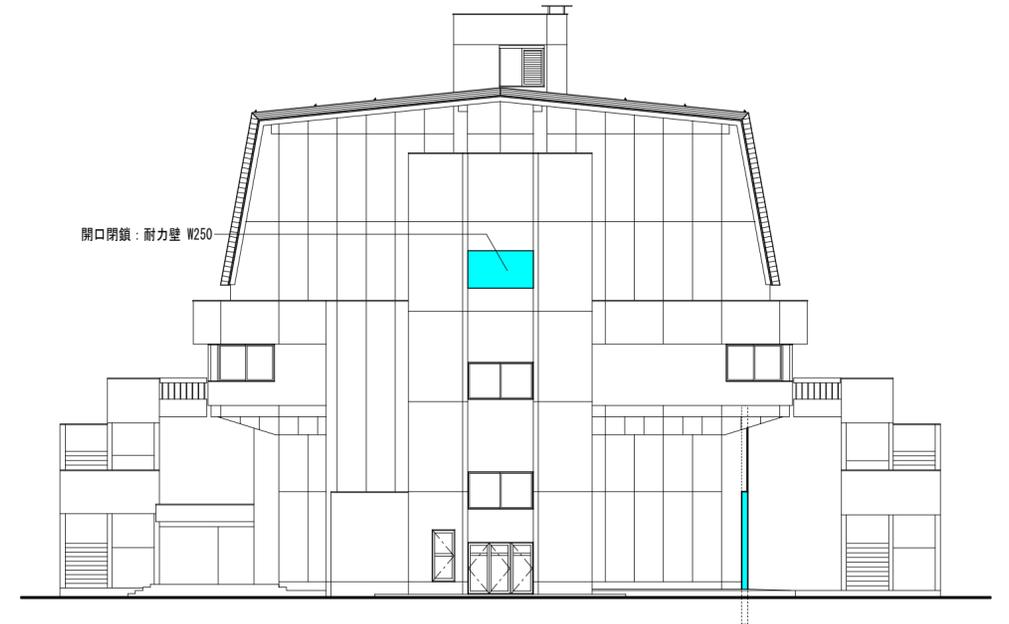

北側立面図

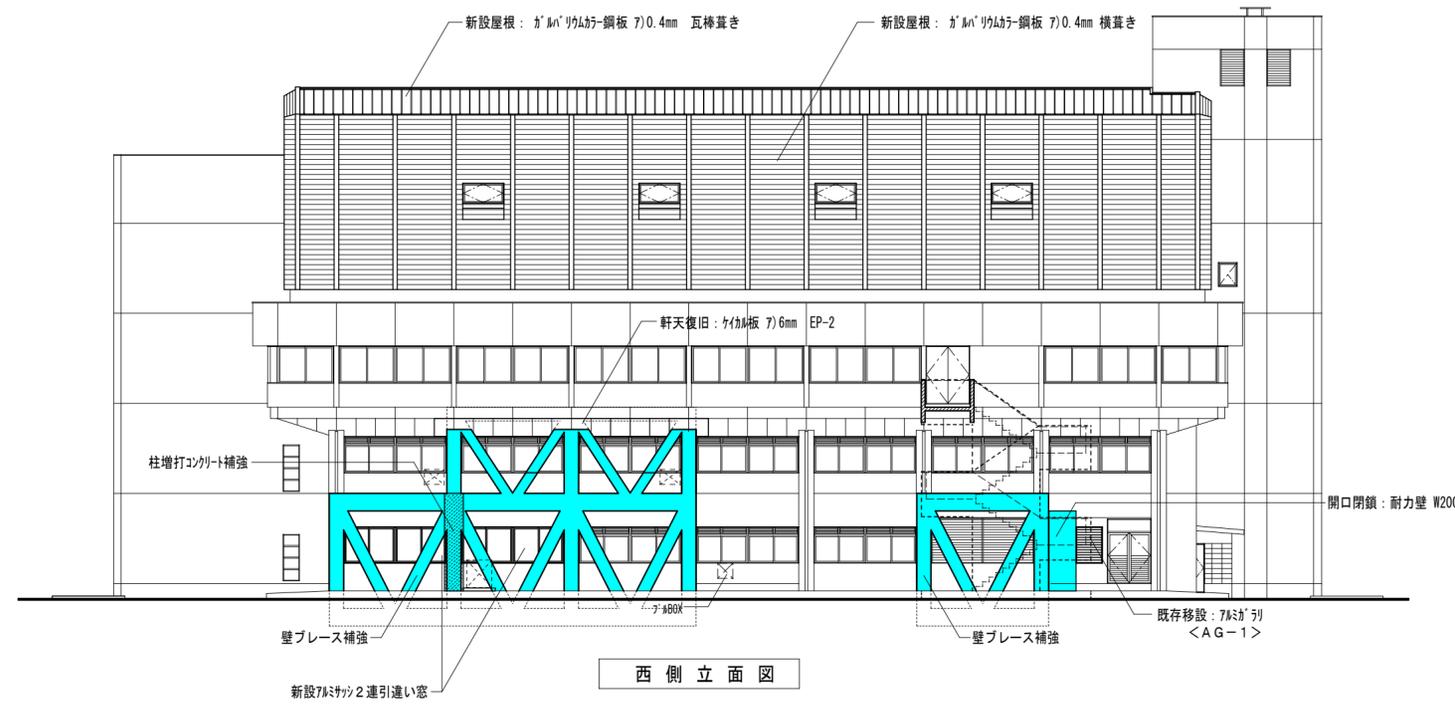

西側立面図

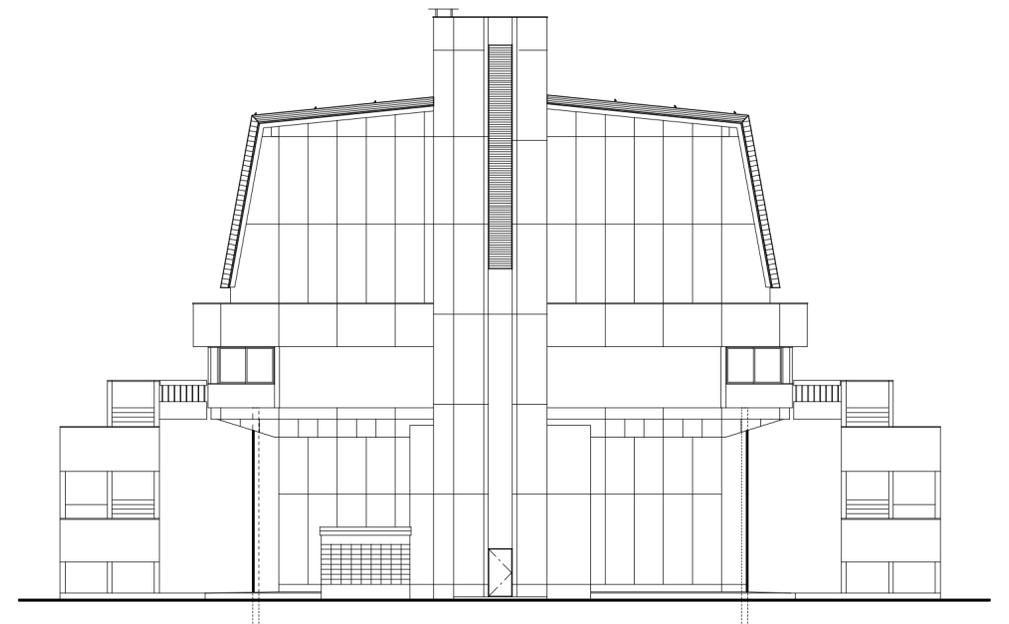

南側立面図

工事名	 有限会社 白岩建築設計事務所 一級建築士事務所 山形県知事登録 第291号 山形県新庄市下田町7番6号	管理建築士	担当	製図	設計年月	図面名称	縮尺	図面番号
平成24年度 真室川中央公民館補強 工事設計図		一級建築士 (第116669号) 齋藤 清美	齋藤	田中	H25 / 3	耐震補強後立面図	1/200	17 A — 17