


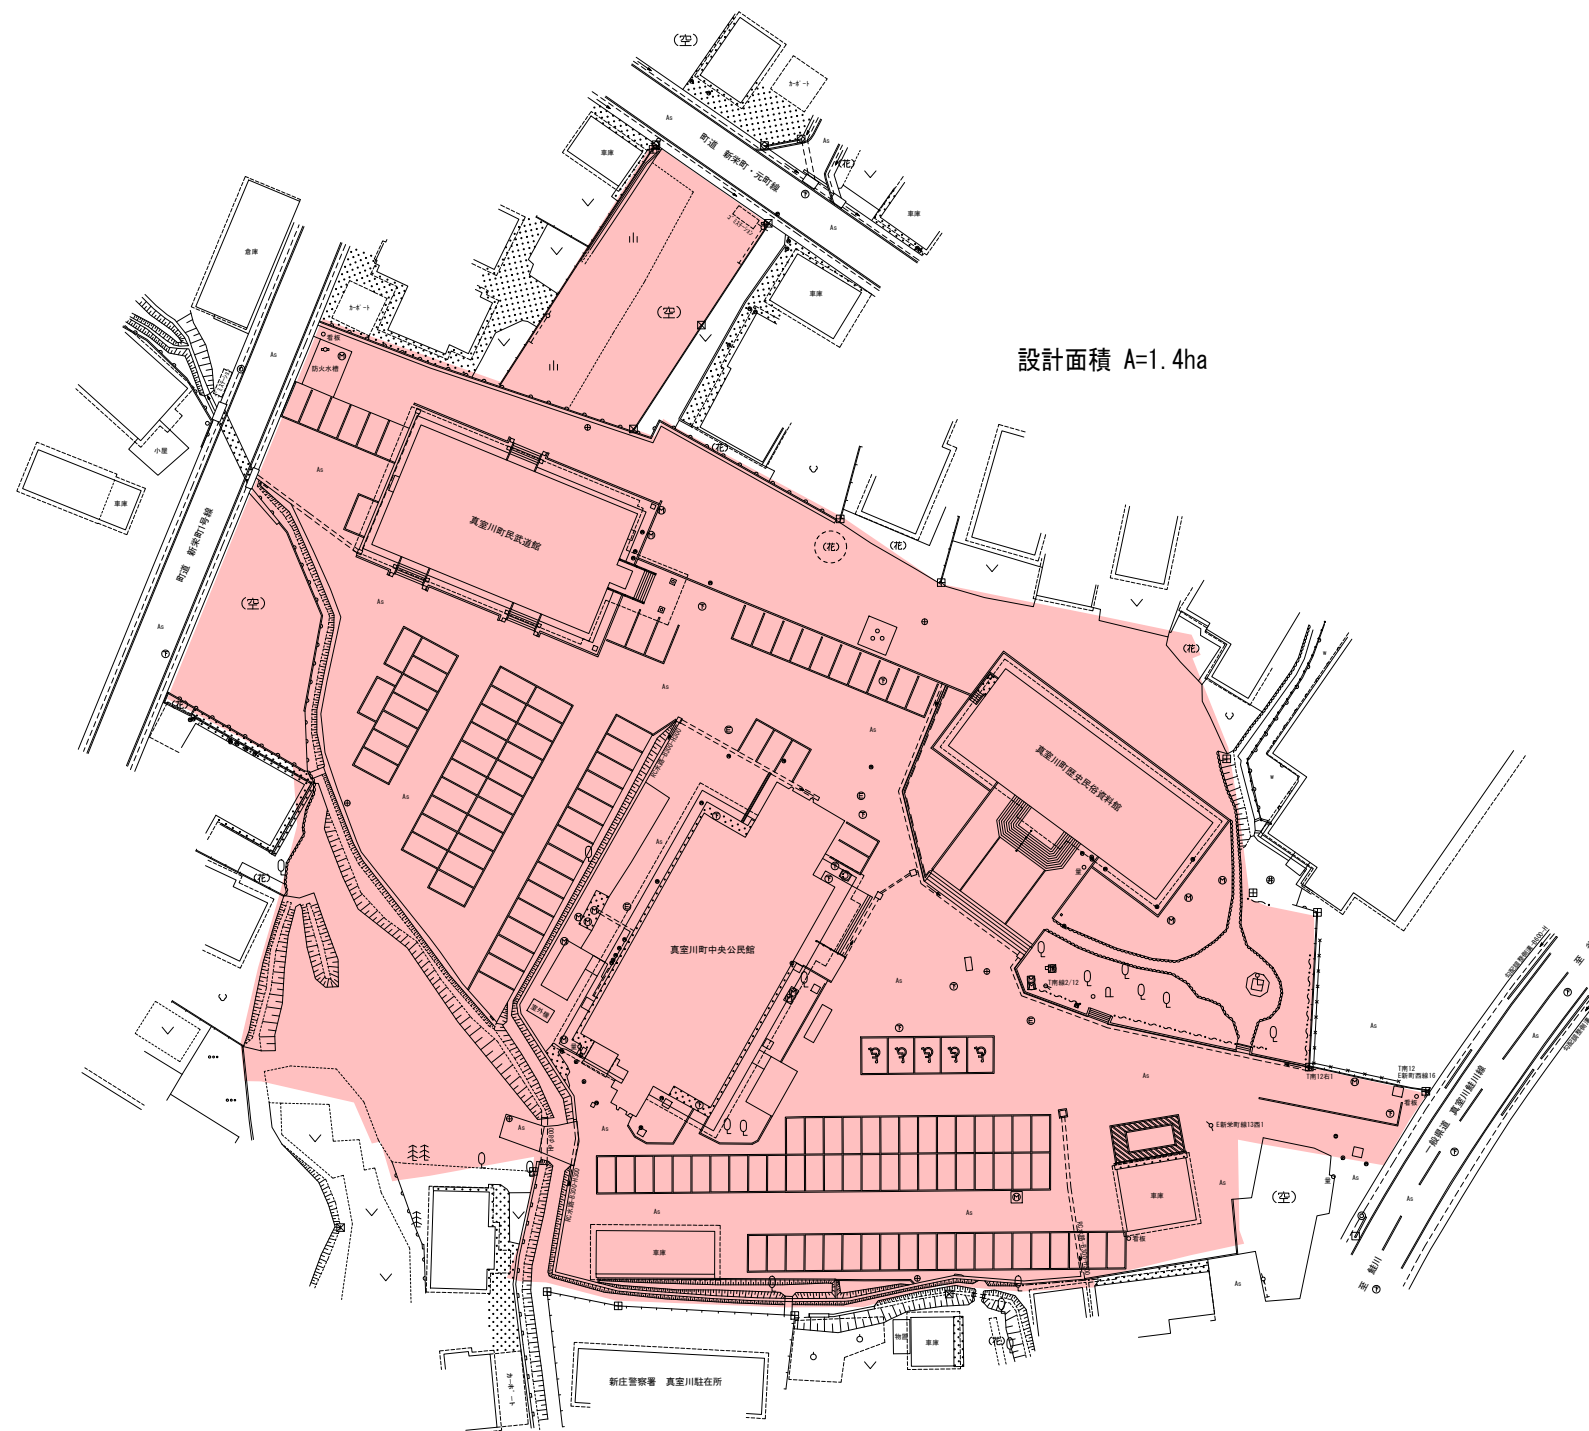

令 和	年 度	図 番	葉
路線名又は 河 川 名			
工 事 名	真室川町地域交流センター建設事業		
位 置	最上郡真室川町大字新町 地内		
平 面 図		1 葉 1	
縮 尺	1:500	真 室 川 町	